


## KONSTRUKSJON:


ivarsson fibersementplate	8 mm
Avstandslist	25 mm
<b>Winco WR</b>	4,5 mm
Mineralull	etter behov
Systea Alu underkonstruksjon	etter behov
Bakmur	etter behov

### NOTE:

Innv. lysning kan utføres som platefals.  
Som materiale brukes Conchip  
sementspånplate.

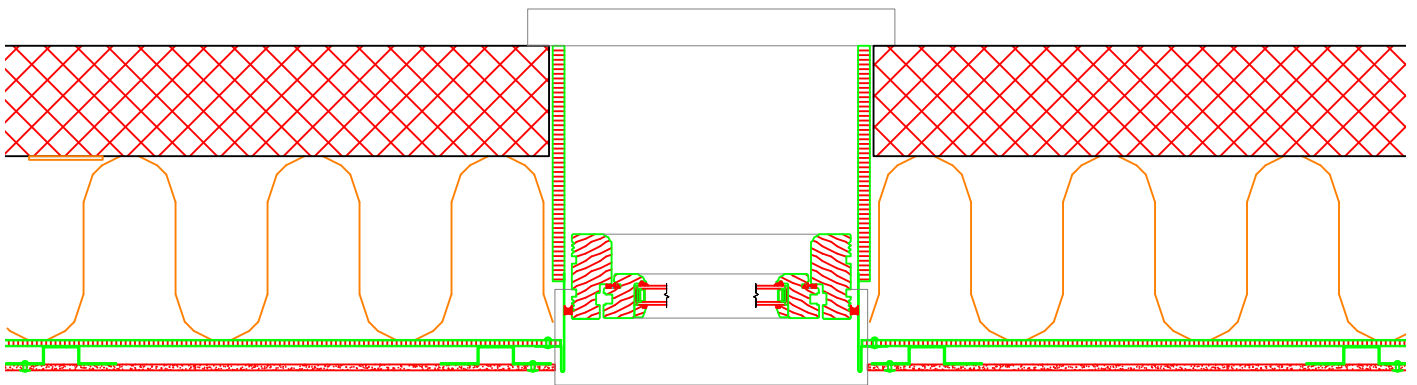

Utsnitt av konstruksjonsprinsipp.  
Mål 1:10

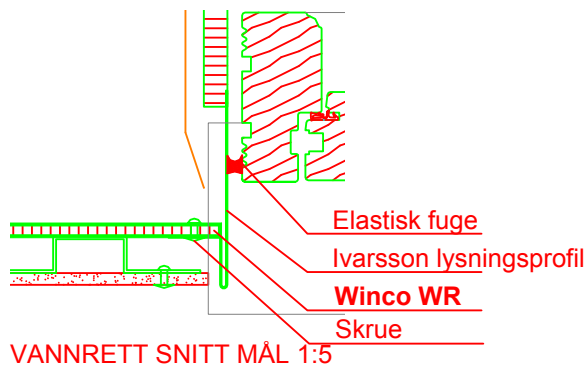

## MONTERING

**Winco WR** 4,5 mm montert som vindspærre på Systea alu underkonstruksjon med plan fasadebekledning

Skrueavstand henvises til tegningen montering og fastgjørelse.

Ventilasjonsåpningen ved vindu utføres med min. 100 cm<sup>2</sup>/meter.

ivarssons lysningsprofil monteres på vindspærren og fastgjøres via underlag liggende bak. Samlingen utføres tett og om nødvendig fuges samlingen med en elastisk fugemasse.

Lysningen utføres som vist på tegningen med en 8-10 mm fuge til fasadeplaten

Alle mål på tegningen er i mm.

Bistand i forbindelse med tegningsmateriale, tekniske spørsmål og beregning av materialforbruk er utelukkende veiledende. Ivarsson Norge kan derfor ikke pålegges erstatningsansvar for dette.

## Vannrett snitt - vindusfals (alu underkonstruksjon)



Besøksadresse: Breivollvn. 27  
Postboks 222, Alnabru  
N-0614 Oslo  
Tel. 21 09 66 00  
Fax 21 09 66 05  
ivarsson@ivarsson.no