


KONSTRUKSJON:

ivarsson fibersementplate	8 mm
Avstandslist	25 mm
Conchip	8 mm
Mineralull	-
Systema alu underkonstruksjon	-
Bakmur	-

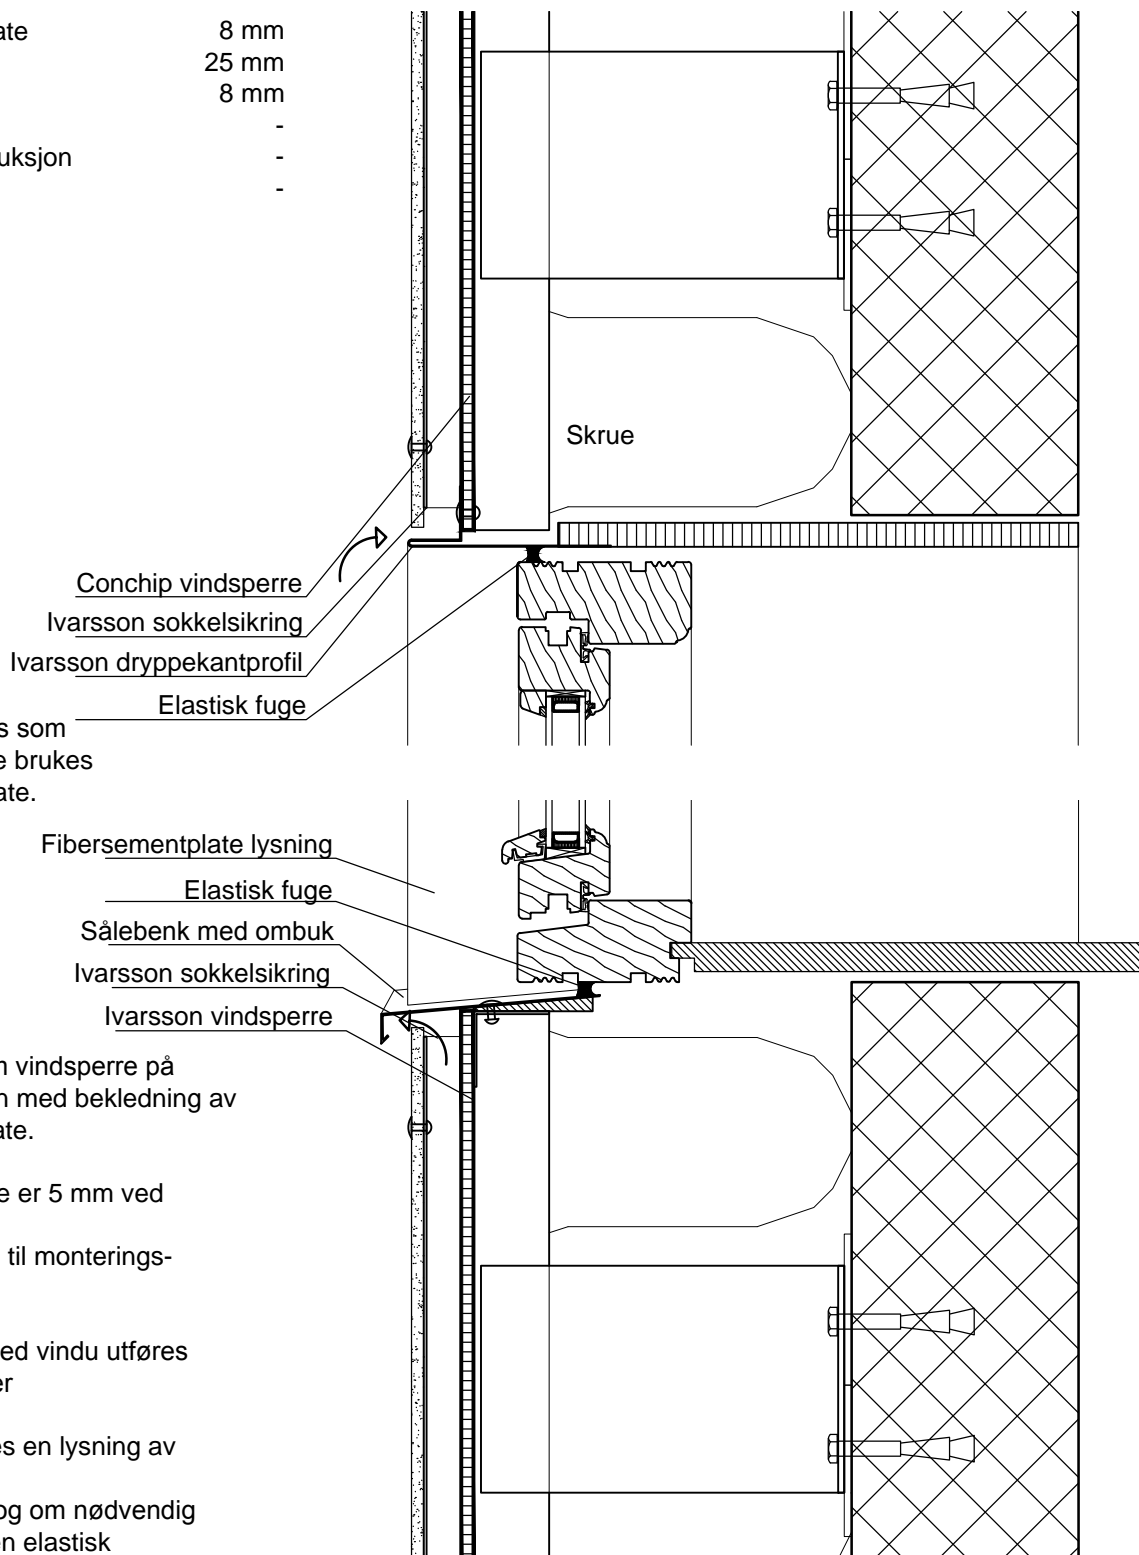

NOTE:

Innv. lysning kan utføres som platefals. Som materiale brukes Conchip sementsponplate.

MONTERING

Conchip monteres som vindsperre på Systema Alu konstruksjon med bekledning av ivarsson fibersementplate.

Avstand mellom platene er 5 mm ved utvendig bruk.

Skrueavstand henvises til monterings-tegningen.

Ventilasjonsåpningen ved vindu utføres med min. 100 cm²/meter

Det dannes og monteres en lysning av fasadeplate.

Samlingen utføres tett og om nødvendig fuges samlingen med en elastisk fugemasse.

Loddrett utsnitt 1:5

Alle mål på tegningen er i mm.

Bistand i forbindelse med tegningsmateriale, tekniske spørsmål og beregning av materialforbruk er utelukkende veiledende. Ivarsson Norge kan derfor ikke pålegges erstatningsansvar for dette.

Loddrett snitt - Over underkant vindusfals (alu underkonstruksjon)

IVARSSON

Besøksadresse: Breivollvn. 27
Postboks 222, Alnabru
N-0614 Oslo
Tel. 21 09 66 00
Fax 21 09 66 05
ivarsson@ivarsson.no