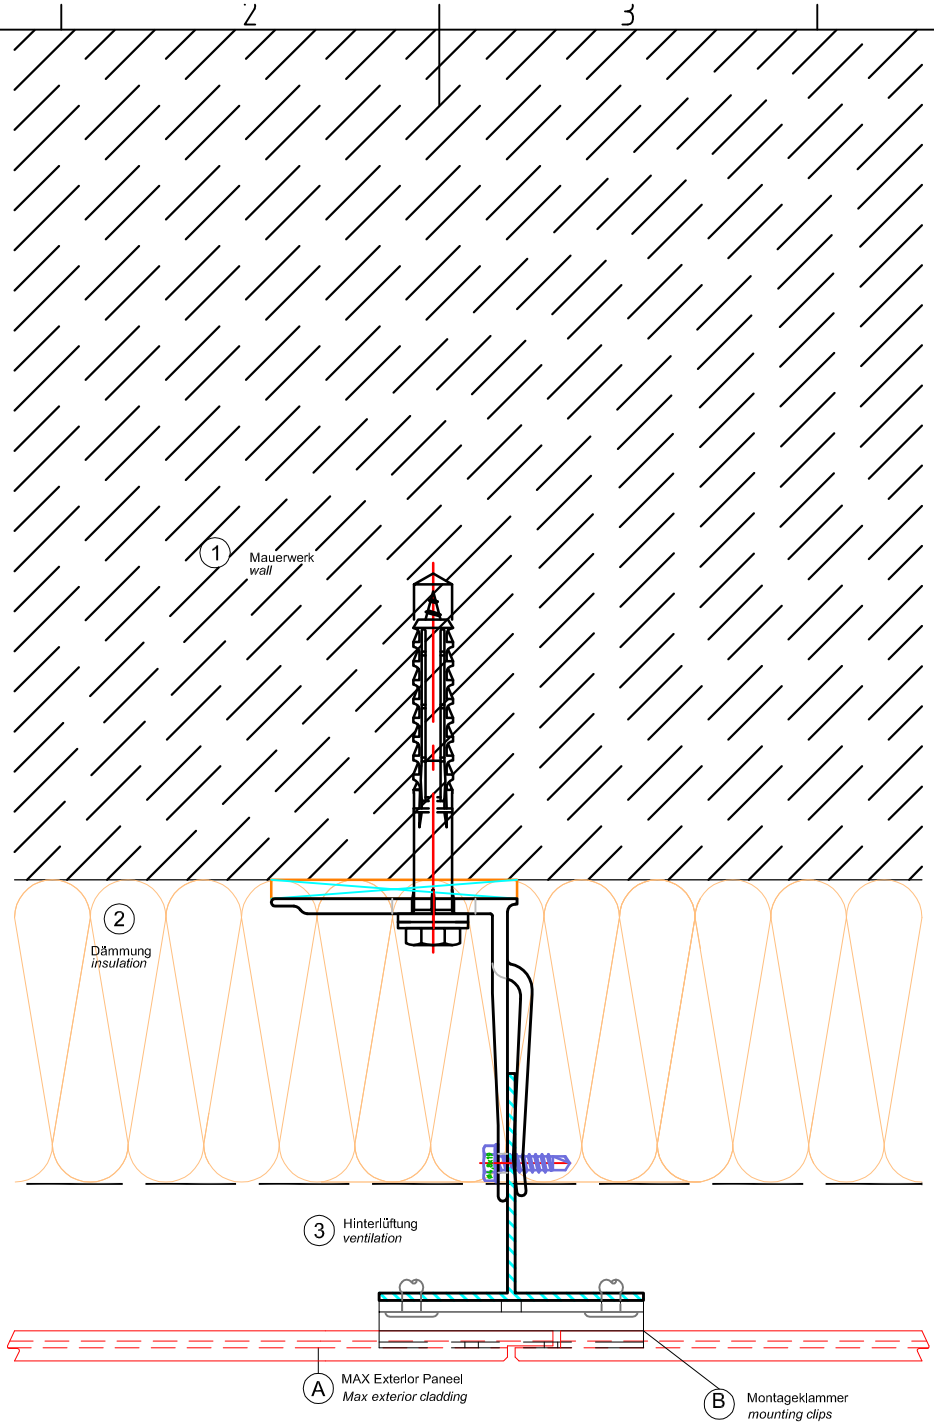

A	MAX Exterior Platte	MAX Exterior panel
B	Modulo Klammer	modulo clip
1	Mauerwerk/Beton	brick work/concrete
2	Dämmung	insulation
3	Hinterlüftung	rear ventilation

Vertikalfuge A107

Vertical Joint A107

MAX Exterior Modulo ME05

Zust	Änderung	Datum	Name (Urspr.)	(Ers. f.:)	(Ers. d.:) 2015/05